
Stad HASSELT.

10e Afdeling (Sint-Lambrechts-Herk) - Sectie C.



BESTAAND INPLANTINGSPLAN schaal 1/250

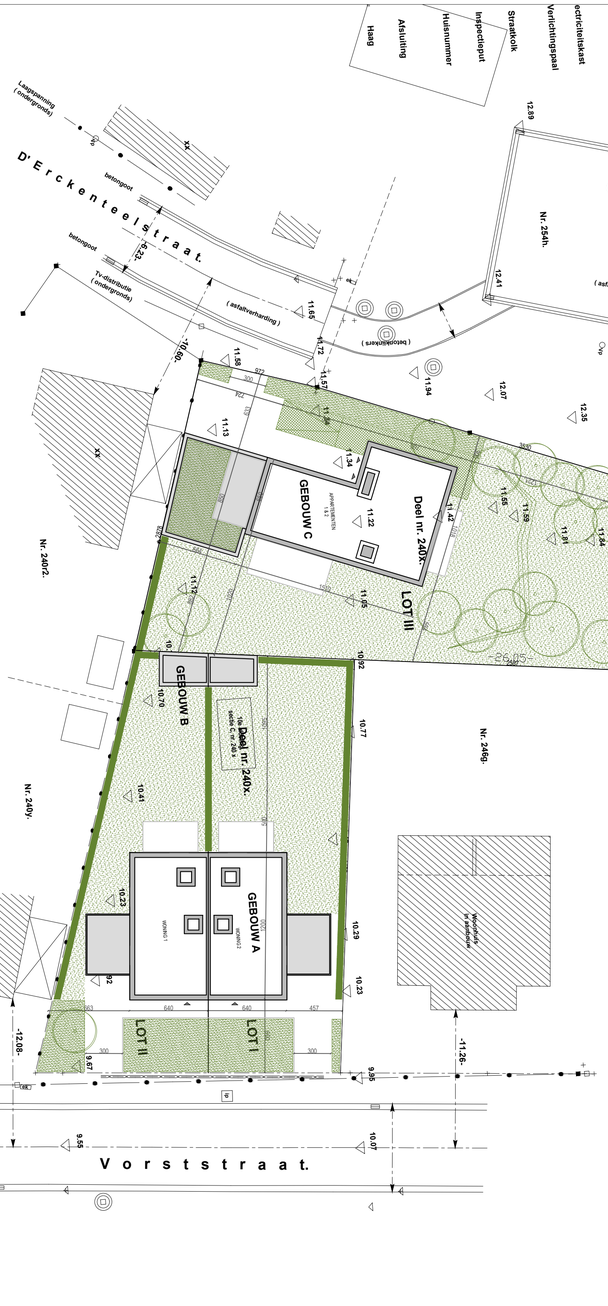

NIEUW INPLANTINGSPLAN schaal 1/250

TERREINPROFIELEN NOG BIJ TE VOEGEN

Hendrik Al
Landmeter
Bekwaam
Eerste Ac
Inschrijvin

Kolfsenda
3500 S
Tel. 047.
Email: h

BOUWHEER: HANDTEKENING

Kristof Engelen
Engelen Construct bvba
Molenstraat 38
3570 Alken

ARCHITECT: HANDTEKENING

ARCHITECTENBUREAU FCS bvba
architect Danny Windmolders " architect - zaakvoerder "
Paul Bellefroidlaan 14 bus 1
3500 Hasselt
ingeschreven op de tabel van de Orde van Architecten van de Provincie Limburg

DOSSIER:

ENGELEN - SINT-LAMBRECHTS-HERK **16.12**

PLANNUMMER: **BA.01**

BESTAANDE EN NIEUWE INPLANTING

PM - 27 september 2017

FCS ARCHITECTEN
Paul Bellefroidlaan 14/1 - 3500 Hasselt
T. +32 11.272951
intra@fcs.be - www.fcs.be